


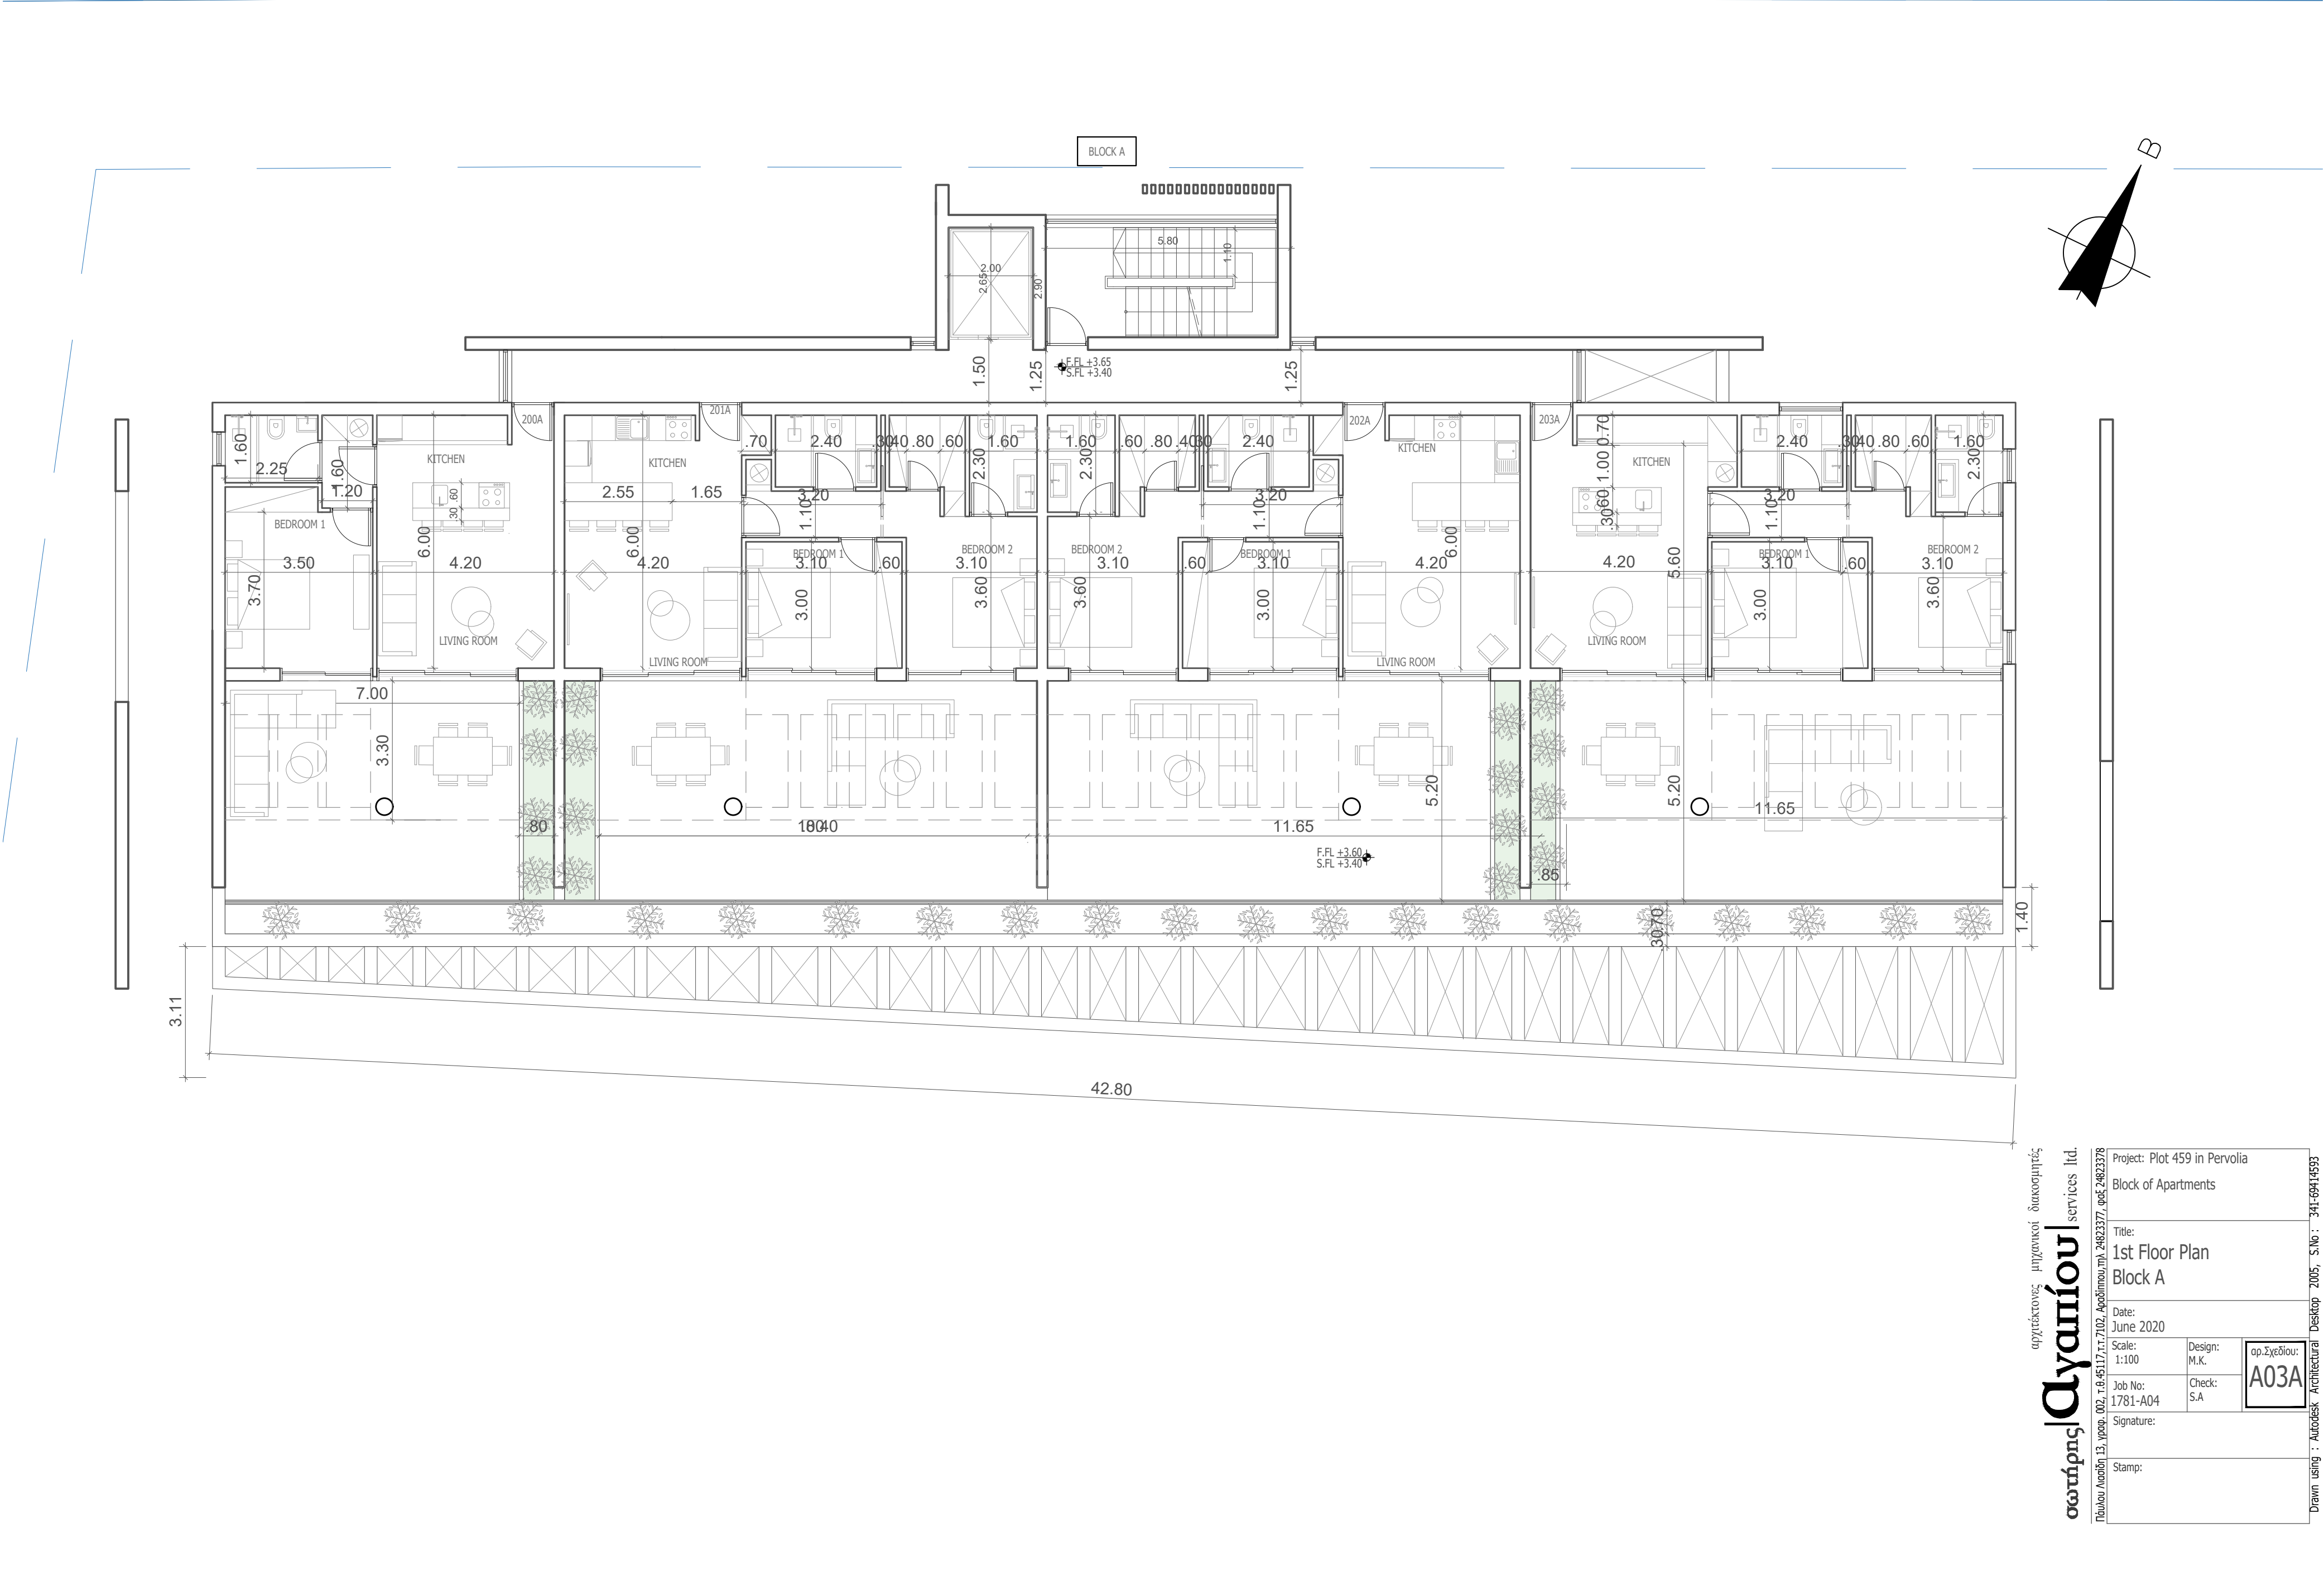

σωτήρης | **Αγαπίου** | services ltd.
αρχιτέκτονες μηχανικοί διακοσμητές

Project: Plot 459 in Pervolia Block of Apartments		
Title: 1st Floor Plan Block A		
Date: June 2020		
Scale: 1:100	Design: M.K.	σφ.Σχεδίου: A03A
Job No: 1781-A04	Check: S.A	
Signature:		
Stamp:		