
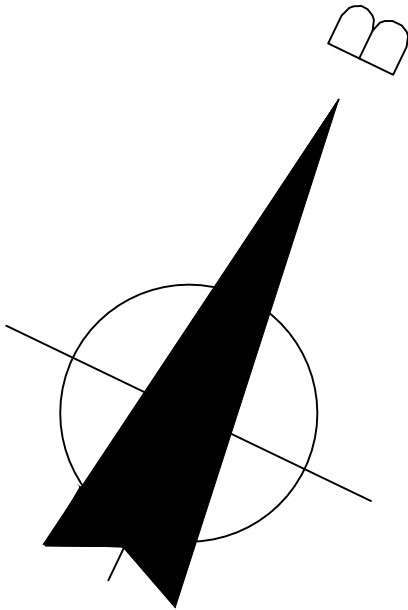


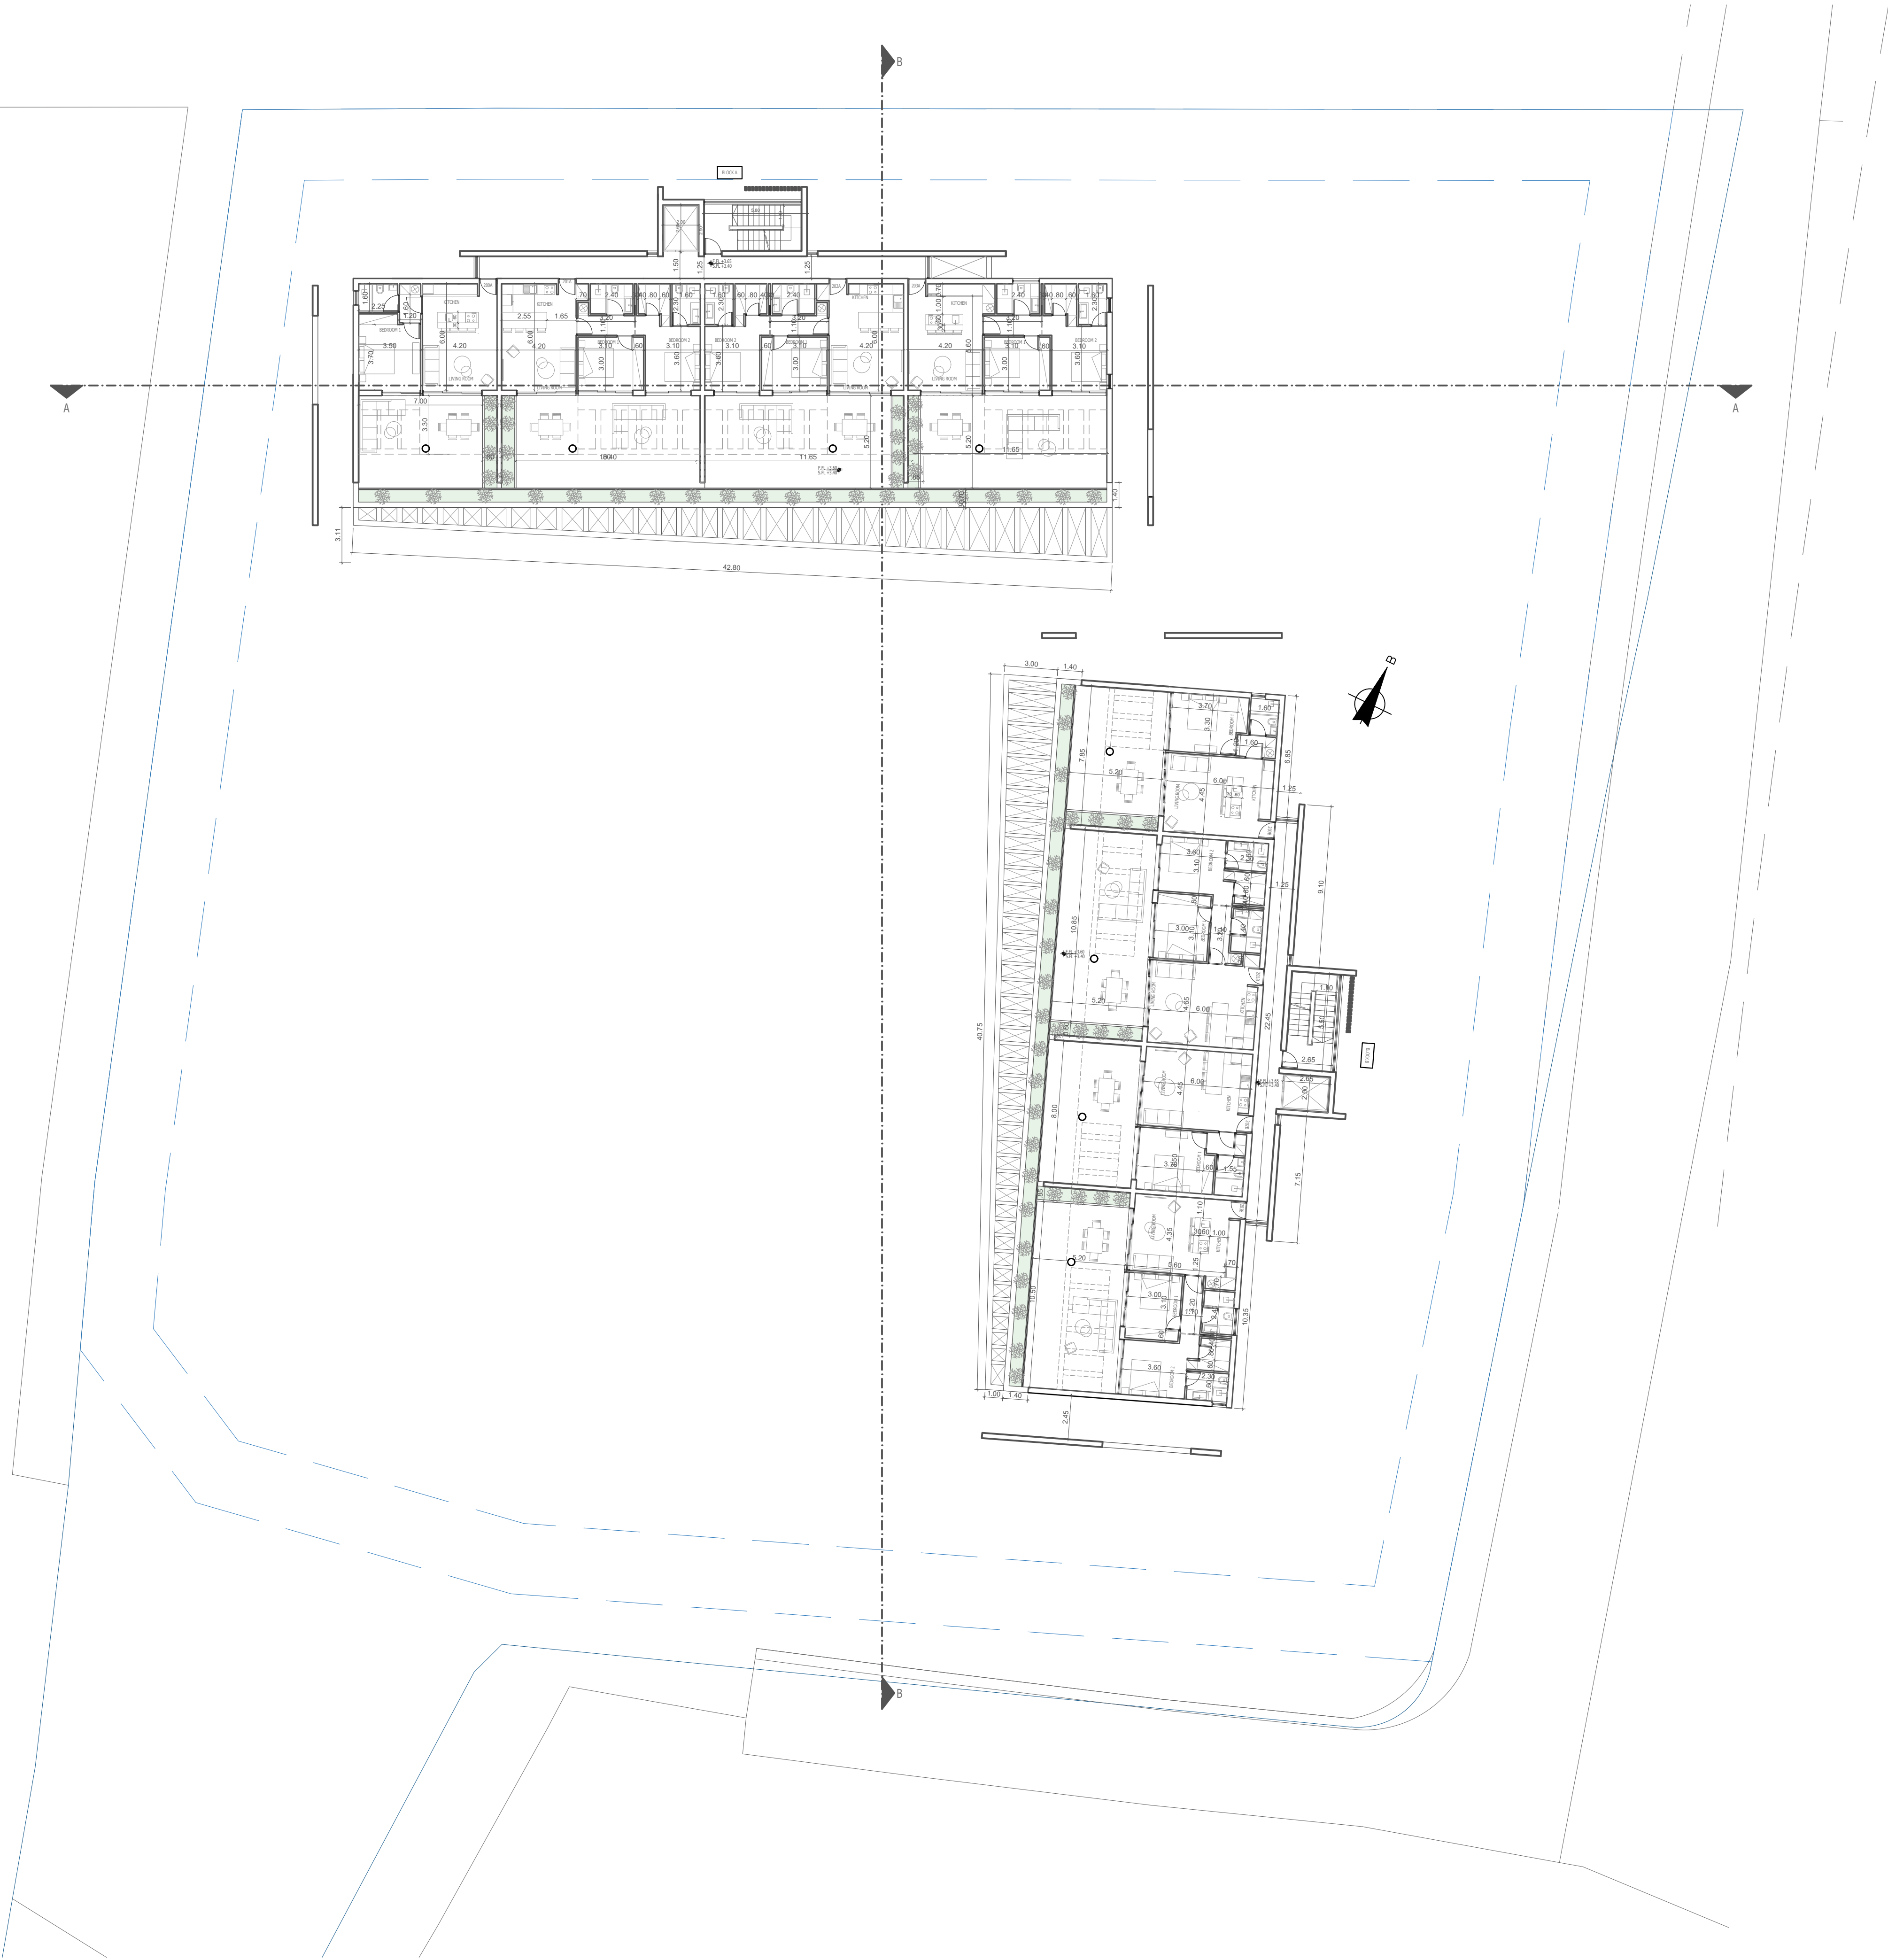

αρχιτεκτονική μηχανική διακοσμητική

σχεδίαση

Αθανάσιος

services ltd.

Παύλος Μανδής 13, νομός Αττικής, 14565, 17117, 71002, Αρκαδίου, τηλ. 24833377, pdf 24833378

Project: Plot 459 in Pervolia
Block of Apartments

Title:
1st Floor plan

Date:
June 2020

Scale:
1:200

Design:
M.K.

Job No:
1701-A04

Check:
S.A

Signature:

Stamp:

αρχιτεκτονική μηχανική διακοσμητική
Α03

Project: Plot 459 in Pervolia
Block of Apartments
Title:
1st Floor plan
Date:
June 2020
Scale:
1:200
Design:
M.K.
Job No:
1701-A04
Check:
S.A
Signature:
Stamp:
αρχιτεκτονική μηχανική διακοσμητική
Α03

Drawn by: Architectural Desktop 2005, S.No.: 3442941993