
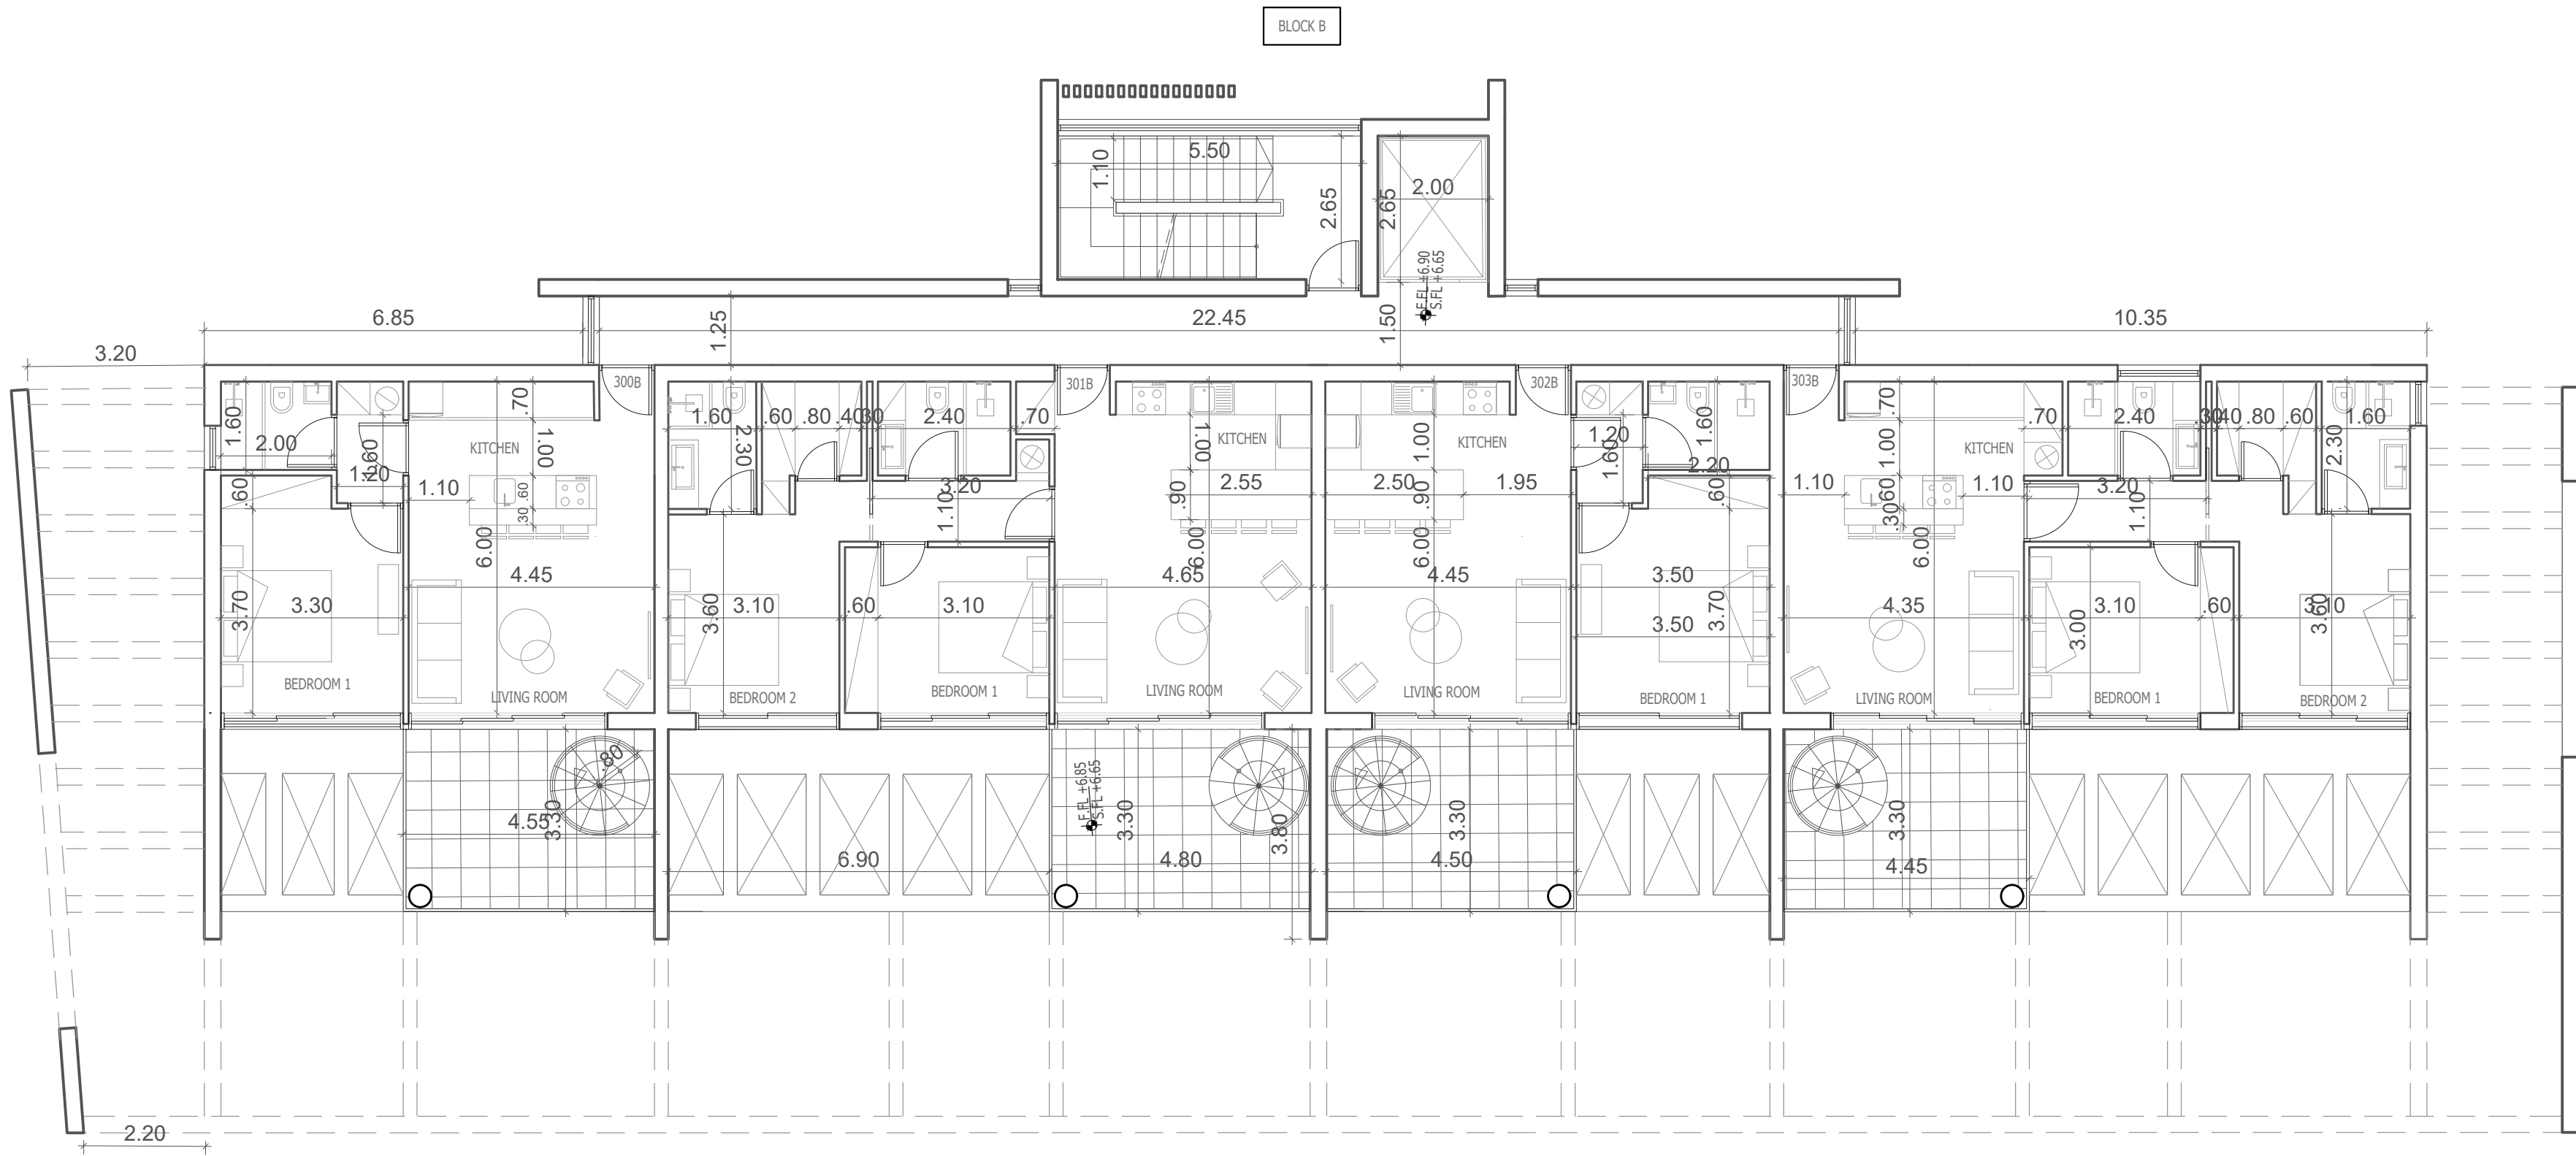


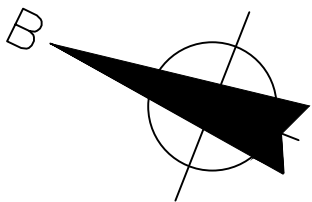

σωτήρης | **Αγαπίου** | services ltd.

αρχιτέκτονες μηχανικοί διακοσμητές

Project: Plot 459 in Pervolia Block of Apartments		
Title: 2nd Floor Plan Block B		
Date: June 2020		
Scale: 1:100	Design: M.K.	σφ.Σχεδίου: A04B
Job No: 1781-A04	Check: S.A	
Signature:		
Stamp:		