
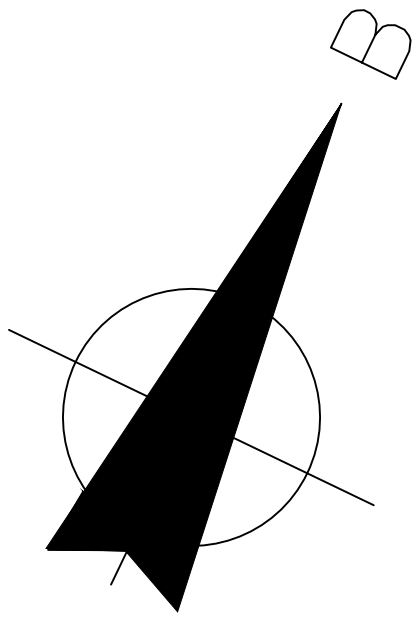


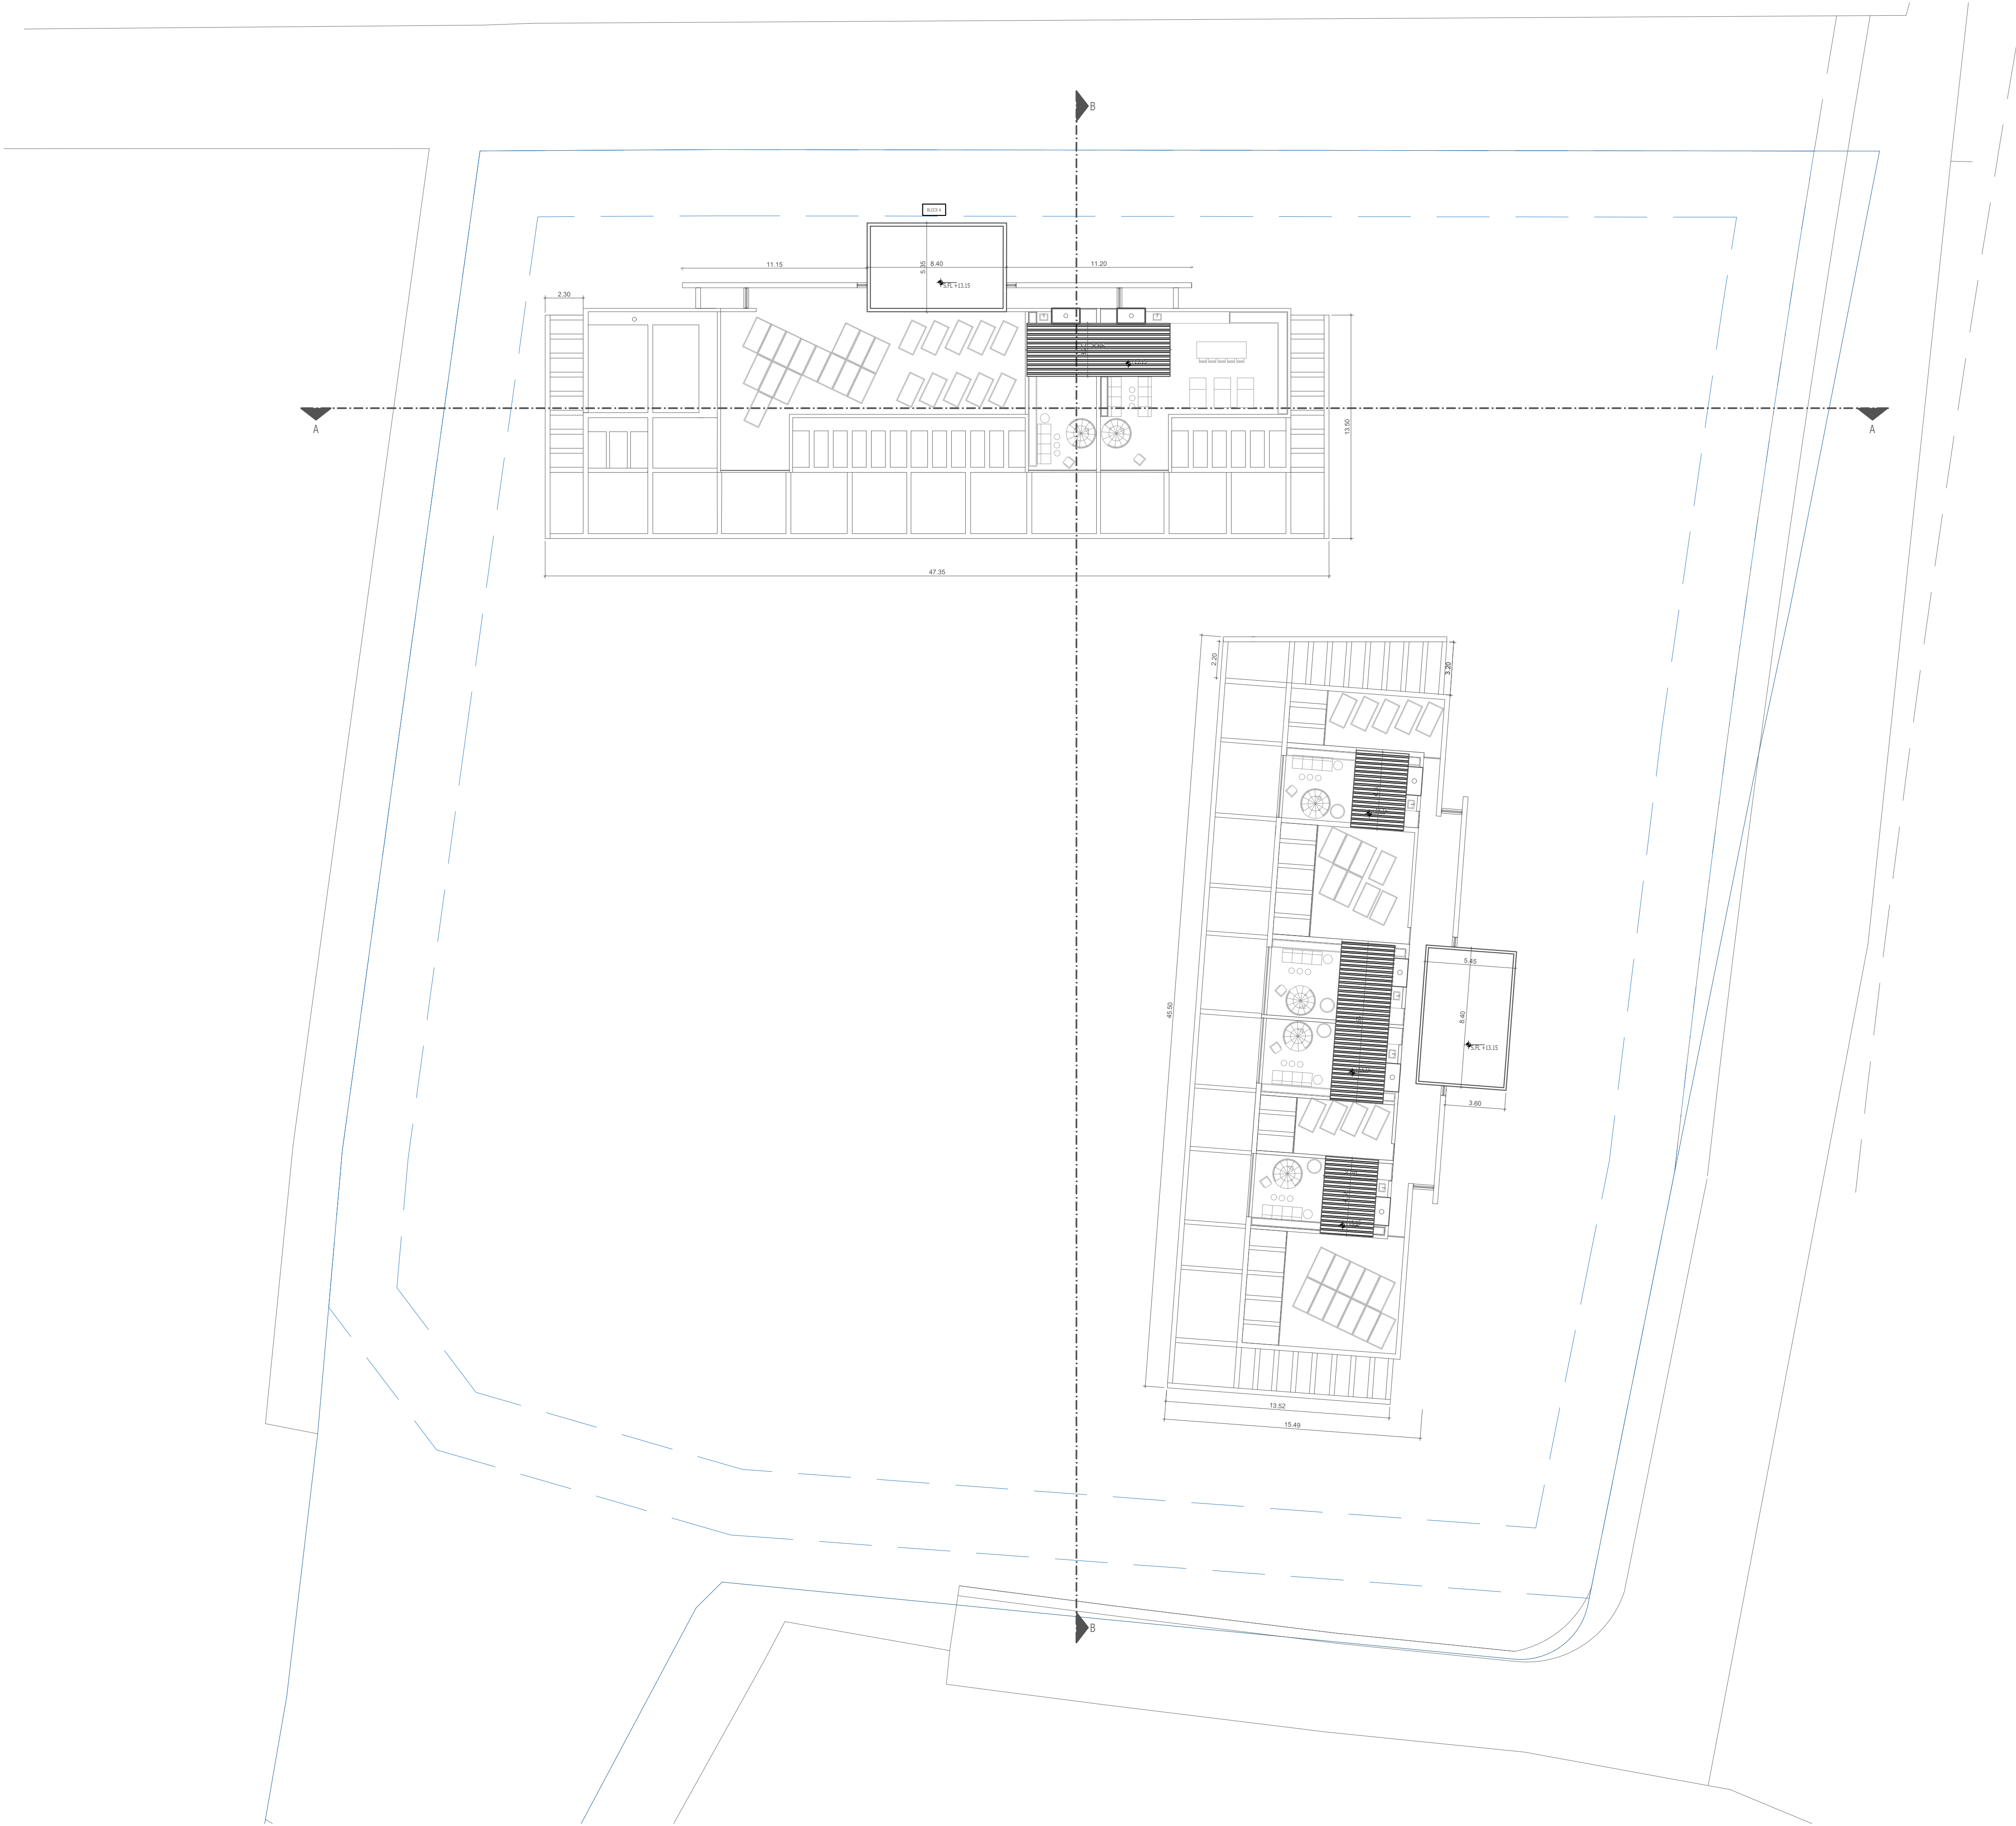

στατήρησ
Παύλος Μανδύλας 13, νομός Αττικής, 14565 Λύττα, 71002 Αρκαδίου, τηλ. 24823377, pdf 24823378

αρχιτεκτονικός μηχανισμός διακοσμητικής
Αθανάσιος Αθανασίου
services ltd.

Project: Plot 459 in Pervolia Block of Apartments			
Title: Roof plan			
Date: June 2020		Design: M.K.	
Scale: 1:200		Check: S.A	
Job No: 1781-A04		Signature:	
Stamp:			

σφ. Σχεδίου
A06

Δοκίμοι Σειράς : Αρκαδίου Αρχιτεκτονική Δοκίμοι 2005, S.No. 714-0941993