


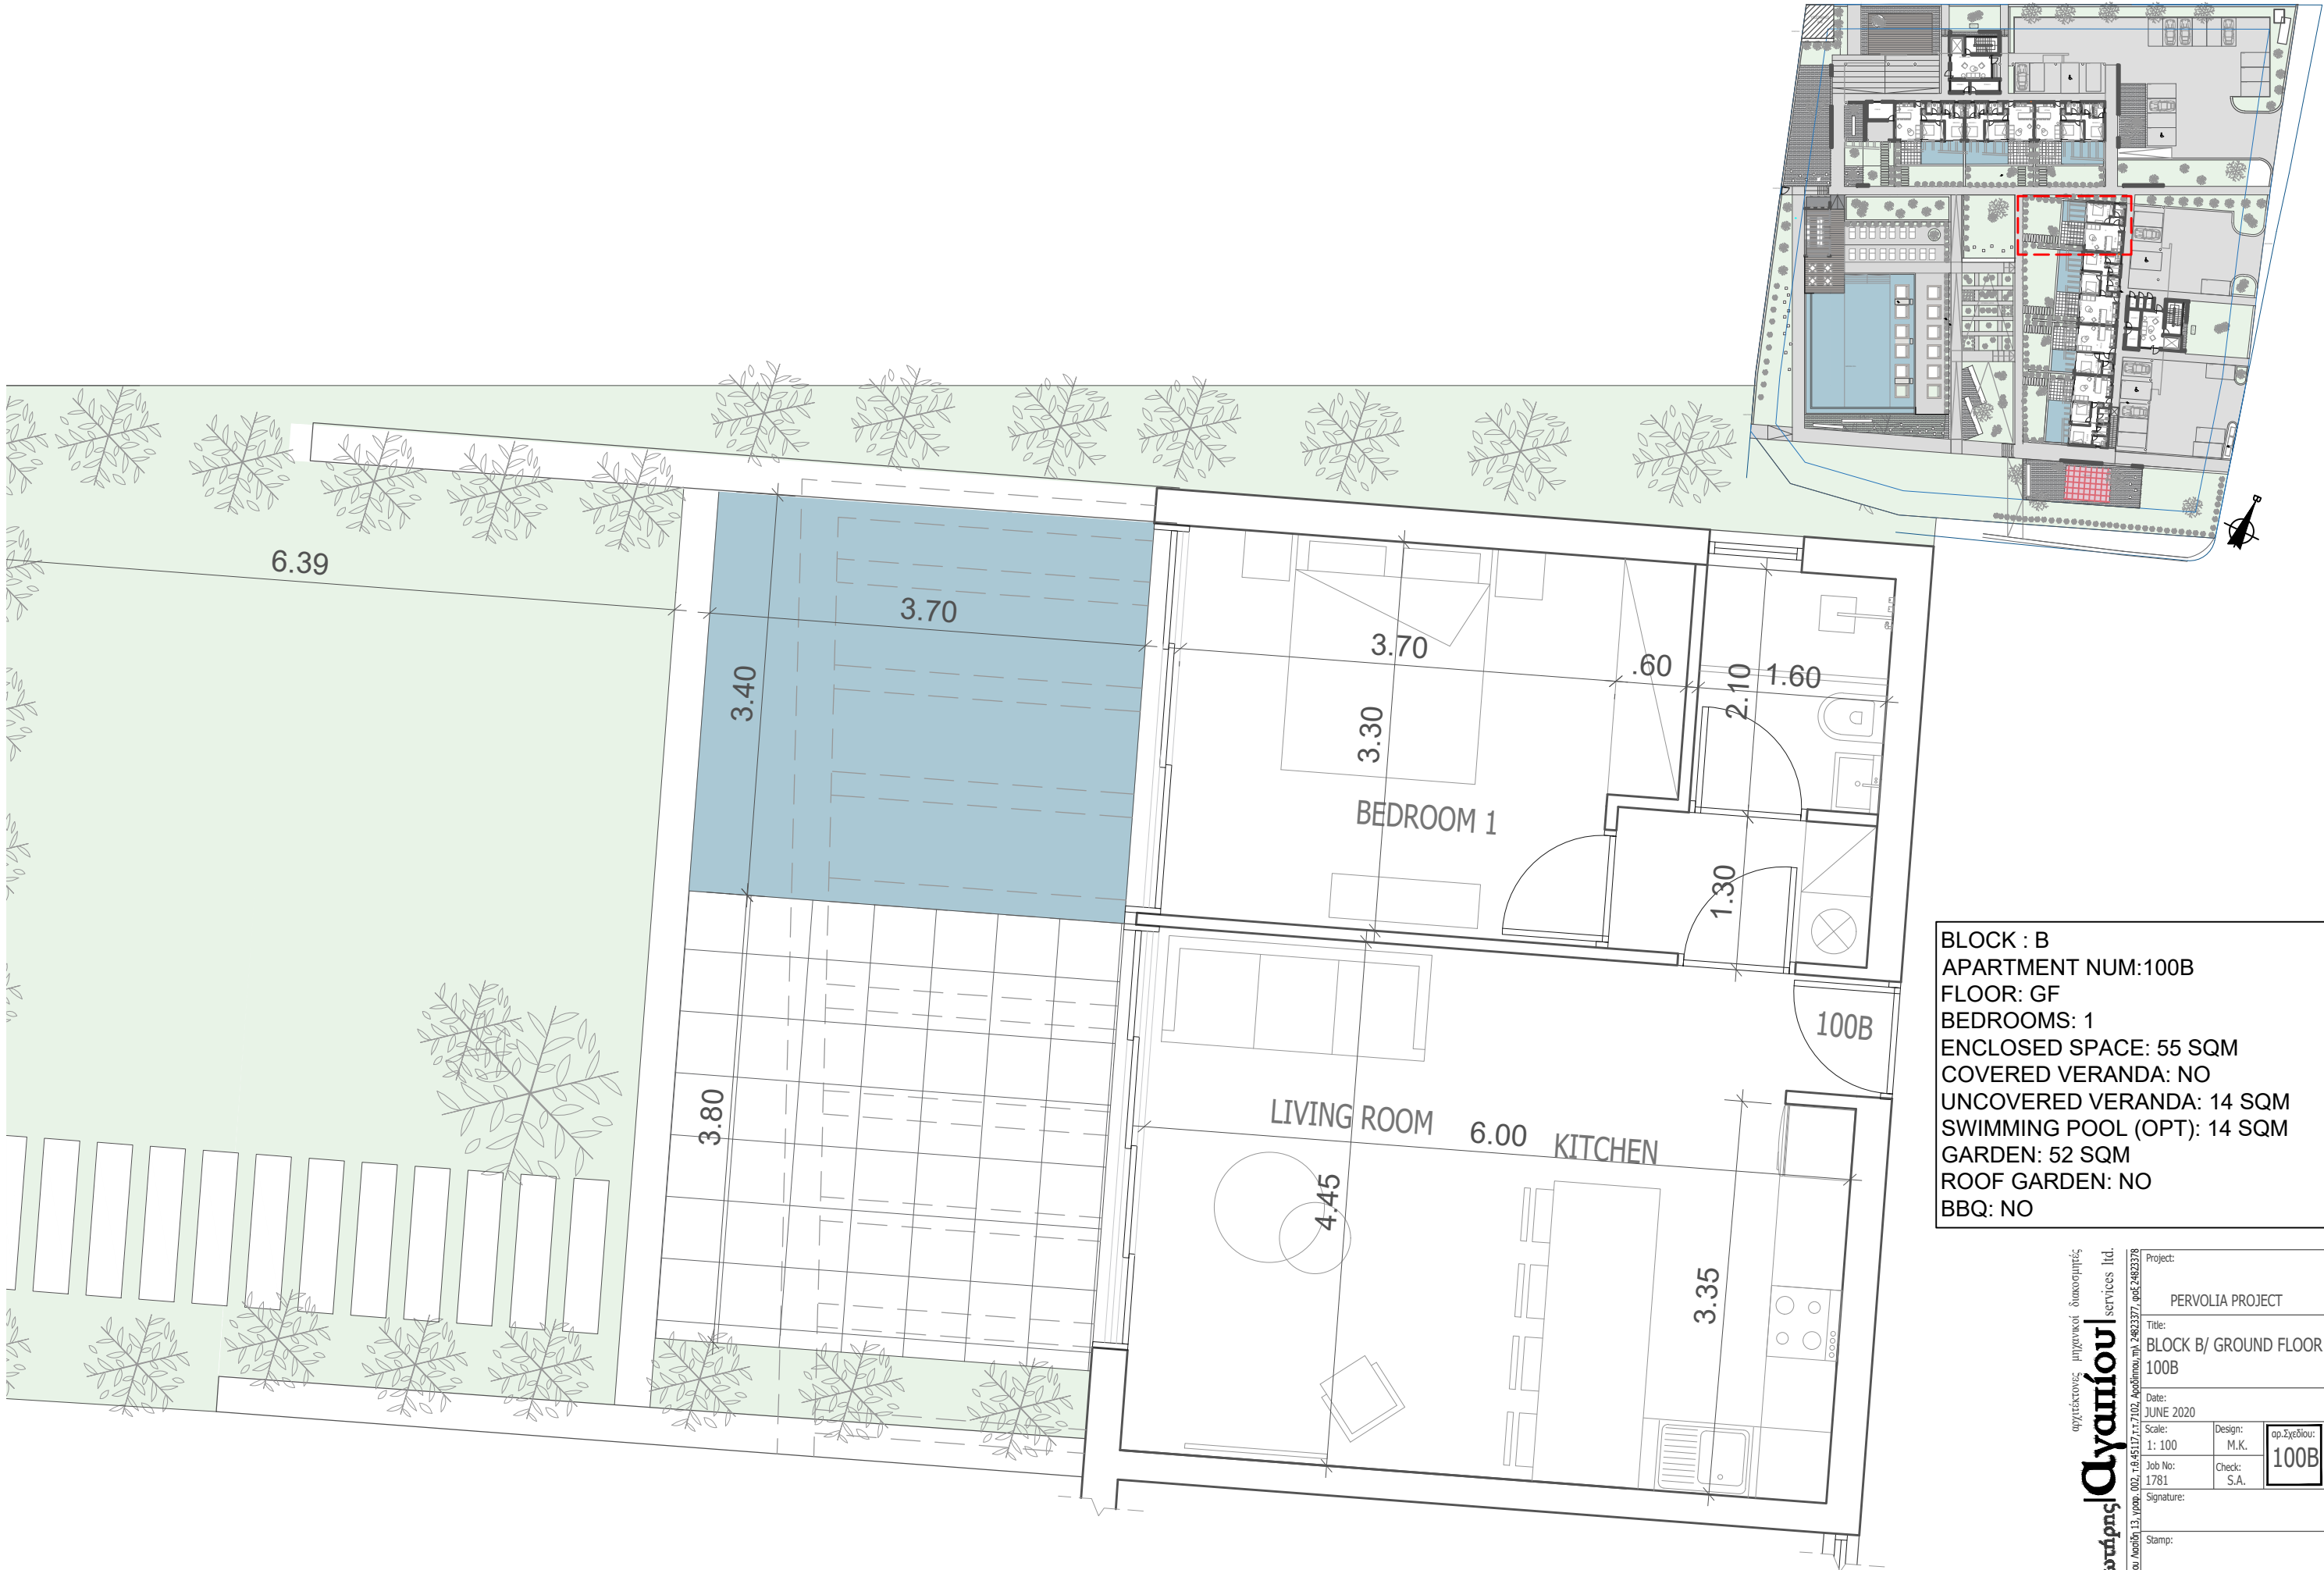

BLOCK : B
APARTMENT NUM:100B
FLOOR: GF
BEDROOMS: 1
ENCLOSED SPACE: 55 SQM
COVERED VERANDA: NO
UNCOVERED VERANDA: 14 SQM
SWIMMING POOL (OPT): 14 SQM
GARDEN: 52 SQM
ROOF GARDEN: NO
BBQ: NO

αρχιτέκτονες μηχανικοί διακοσμητές

ομάδα 13, γρημ. 002, τ.8, 4517, τ.7, 102, Απολλωνία, Τηλ. 24823377, φαξ 24823378

Πάλας Μελισση 13, γρημ. 002, τ.8, 4517, τ.7, 102, Απολλωνία, Τηλ. 24823377, φαξ 24823378

ομάδα 13, γρημ. 002, τ.8, 4517, τ.7, 102, Απολλωνία, Τηλ. 24823377, φαξ 24823378

services ltd.

100B

Project:

PERVOLIA PROJECT

Title:

BLOCK B/ GROUND FLOOR 100B

Date:

JUNE 2020

Scale:

1: 100

Design:

M.K.

Job No:

1781

Check:

S.A.

Signature:

Stamp:

Drawn Using : Autodesk Architectural Desktop 2005, S.No : 341-69414933