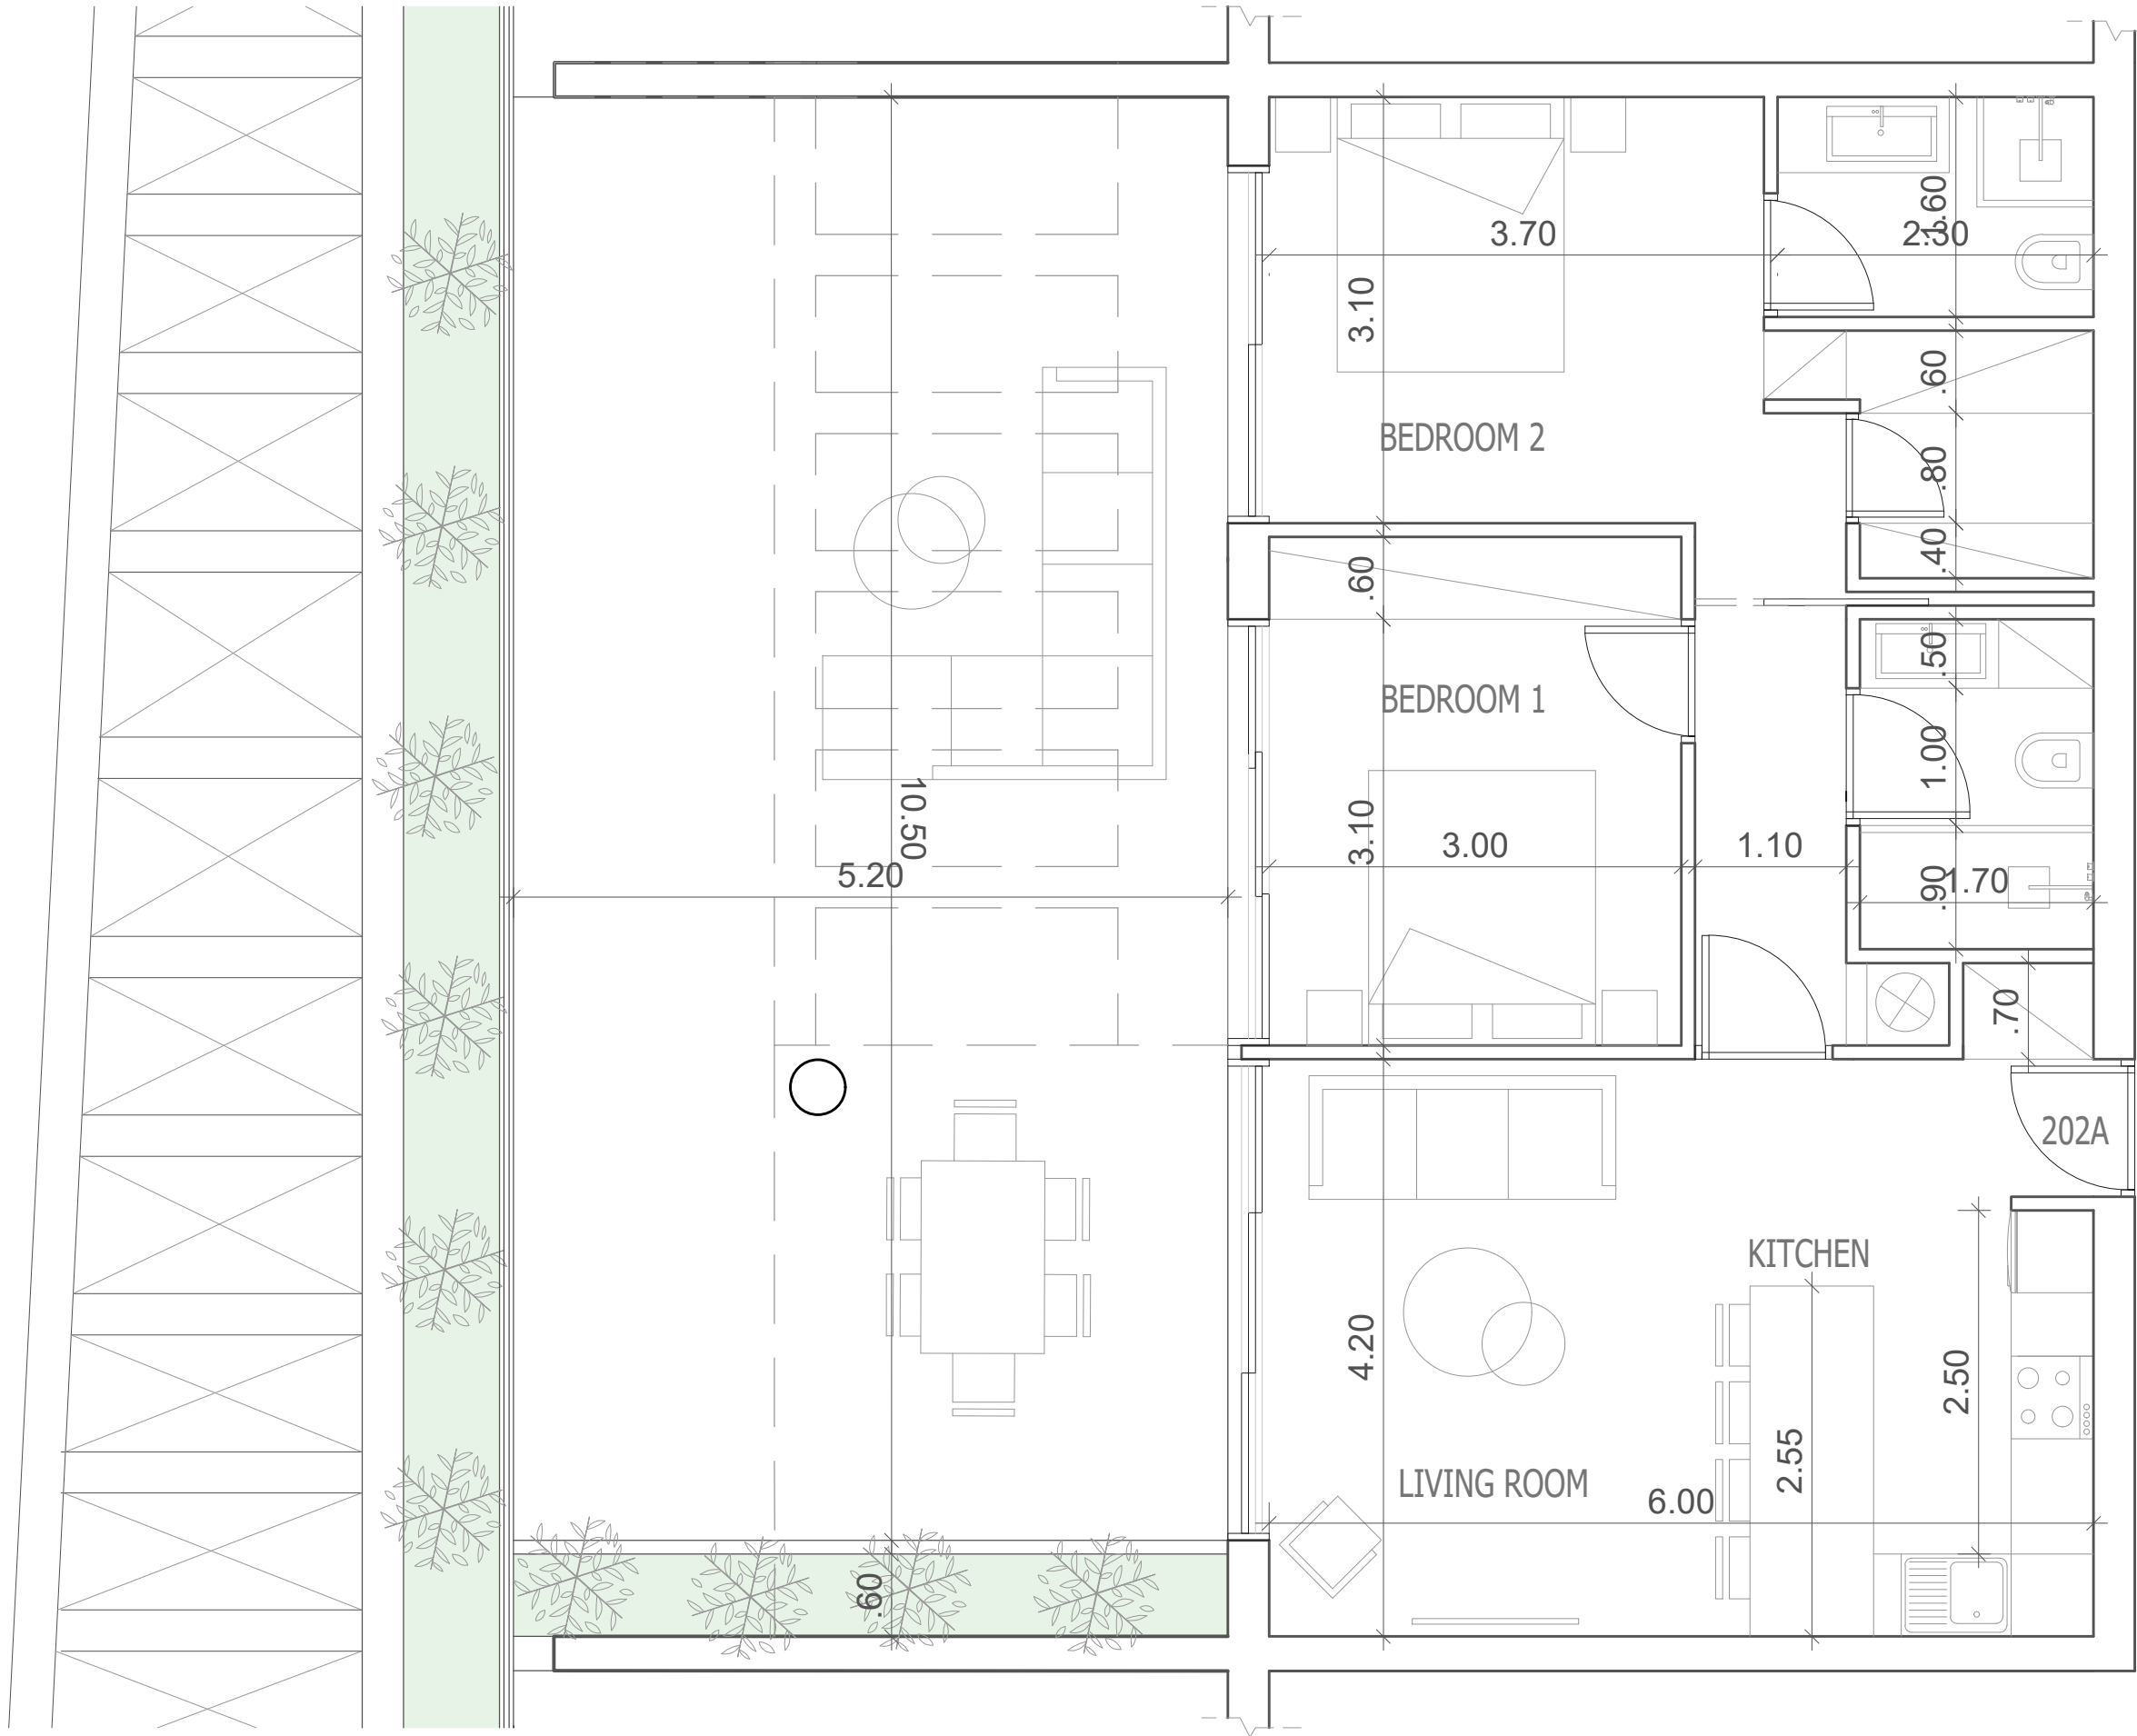


BLOCK : A
APARTMENT NUM:202A
FLOOR: 1ST
BEDROOMS: 2
ENCLOSED SPACE: 76 SQM
COVERED VERANDA: 14 SQM
UNCOVERED VERANDA:45 SQM
SWIMMING POOL: NO
GARDEN: NO
ROOF GARDEN: NO
BBQ: NO

οργανισμός μηχανικών διακοσμητές
οργανισμός μηχανικών διακοσμητές
Project:		PERVOLIA PROJECT	
Title:		BLOCK A/ 1st floor 202A	
Date:		JUNE 2020	
Scale:		1: 100	Design: M.K.
Job No:		1781	Check: S.A.
Signature:		202A	
Stamp:			

Drawn using : AutoCAD Architectural Desktop 2005, S.No : 341-69414593