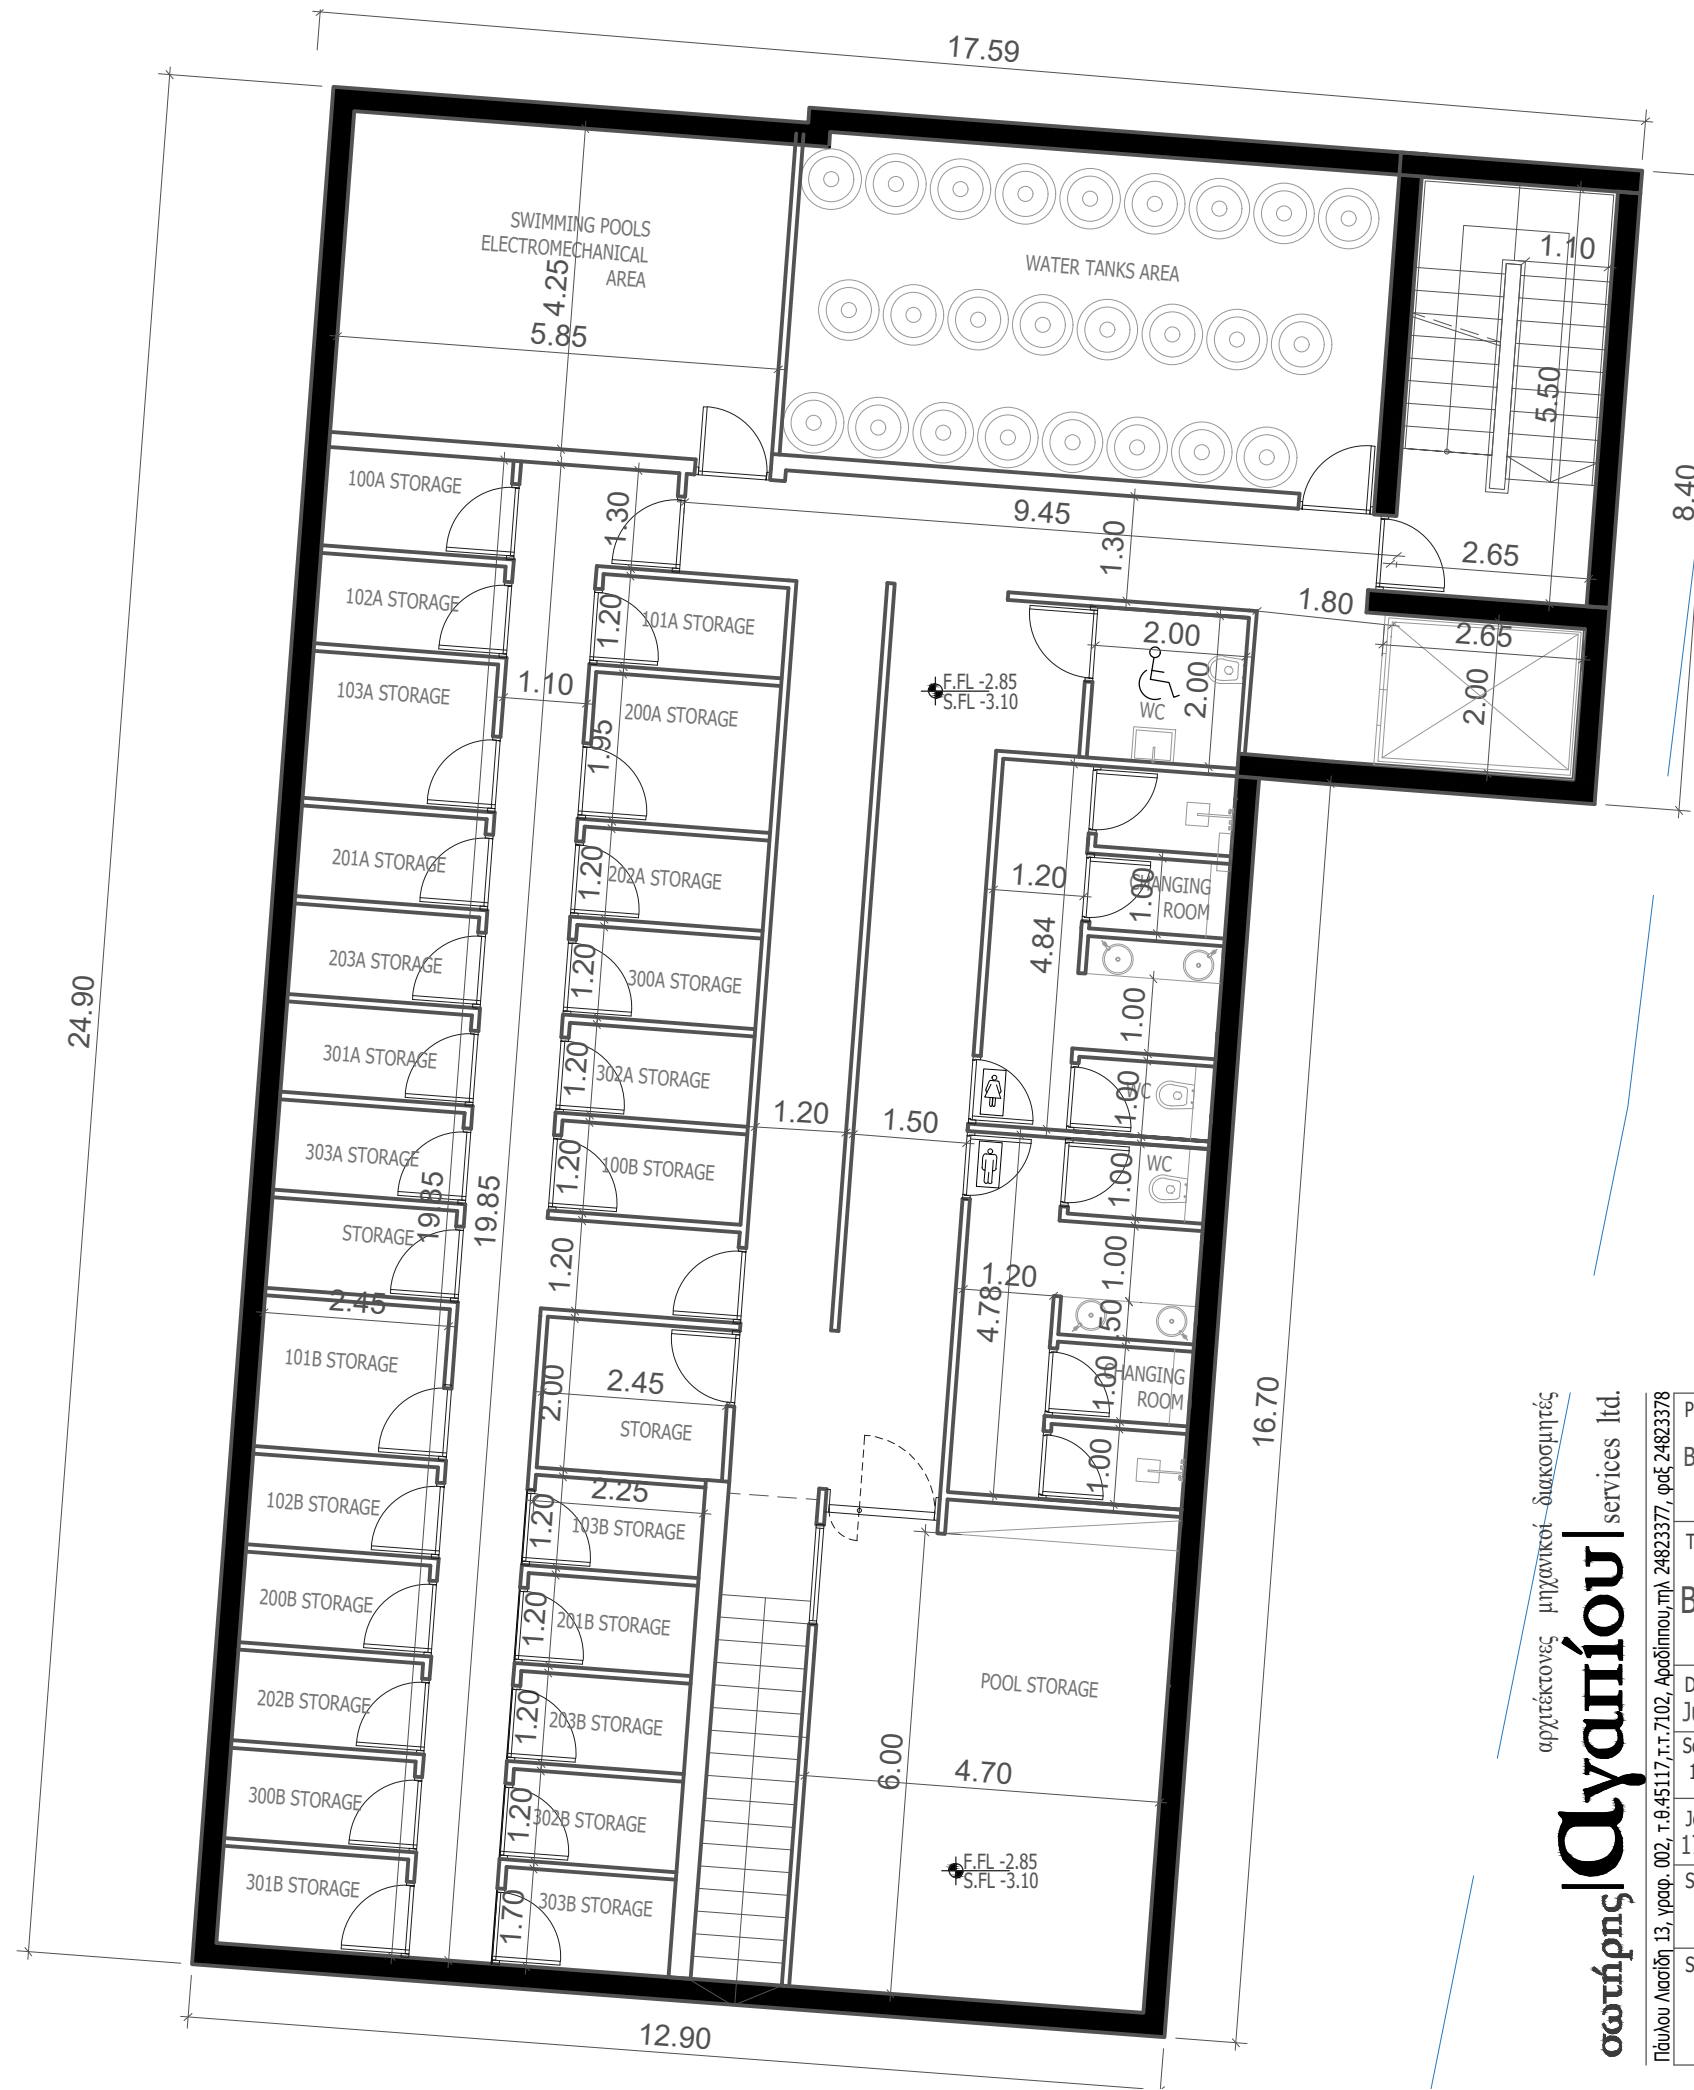
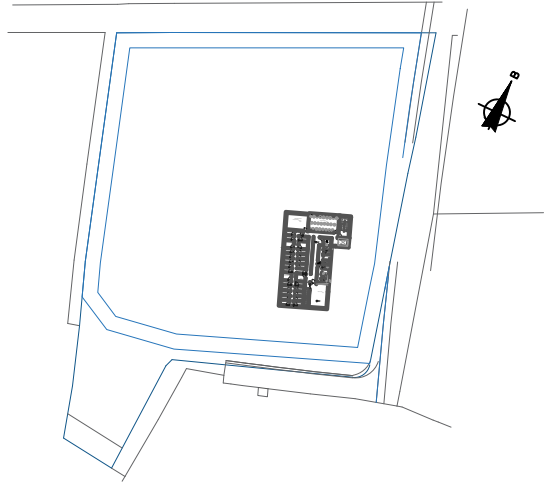


αρχιτέκτονες μηχανικοί-διακοσμητές
Αγανίου services ltd.

Project: Plot 459 in Pervolia		
Block of Apartments		
Title:		
Basement		
Date:		
June 2020		
Scale:	Design:	αρ.Σχεδίου: A01
1:100	M.K.	
Job No:	Check:	
1781-A04	S.A	
Signature:		
Stamp:		