


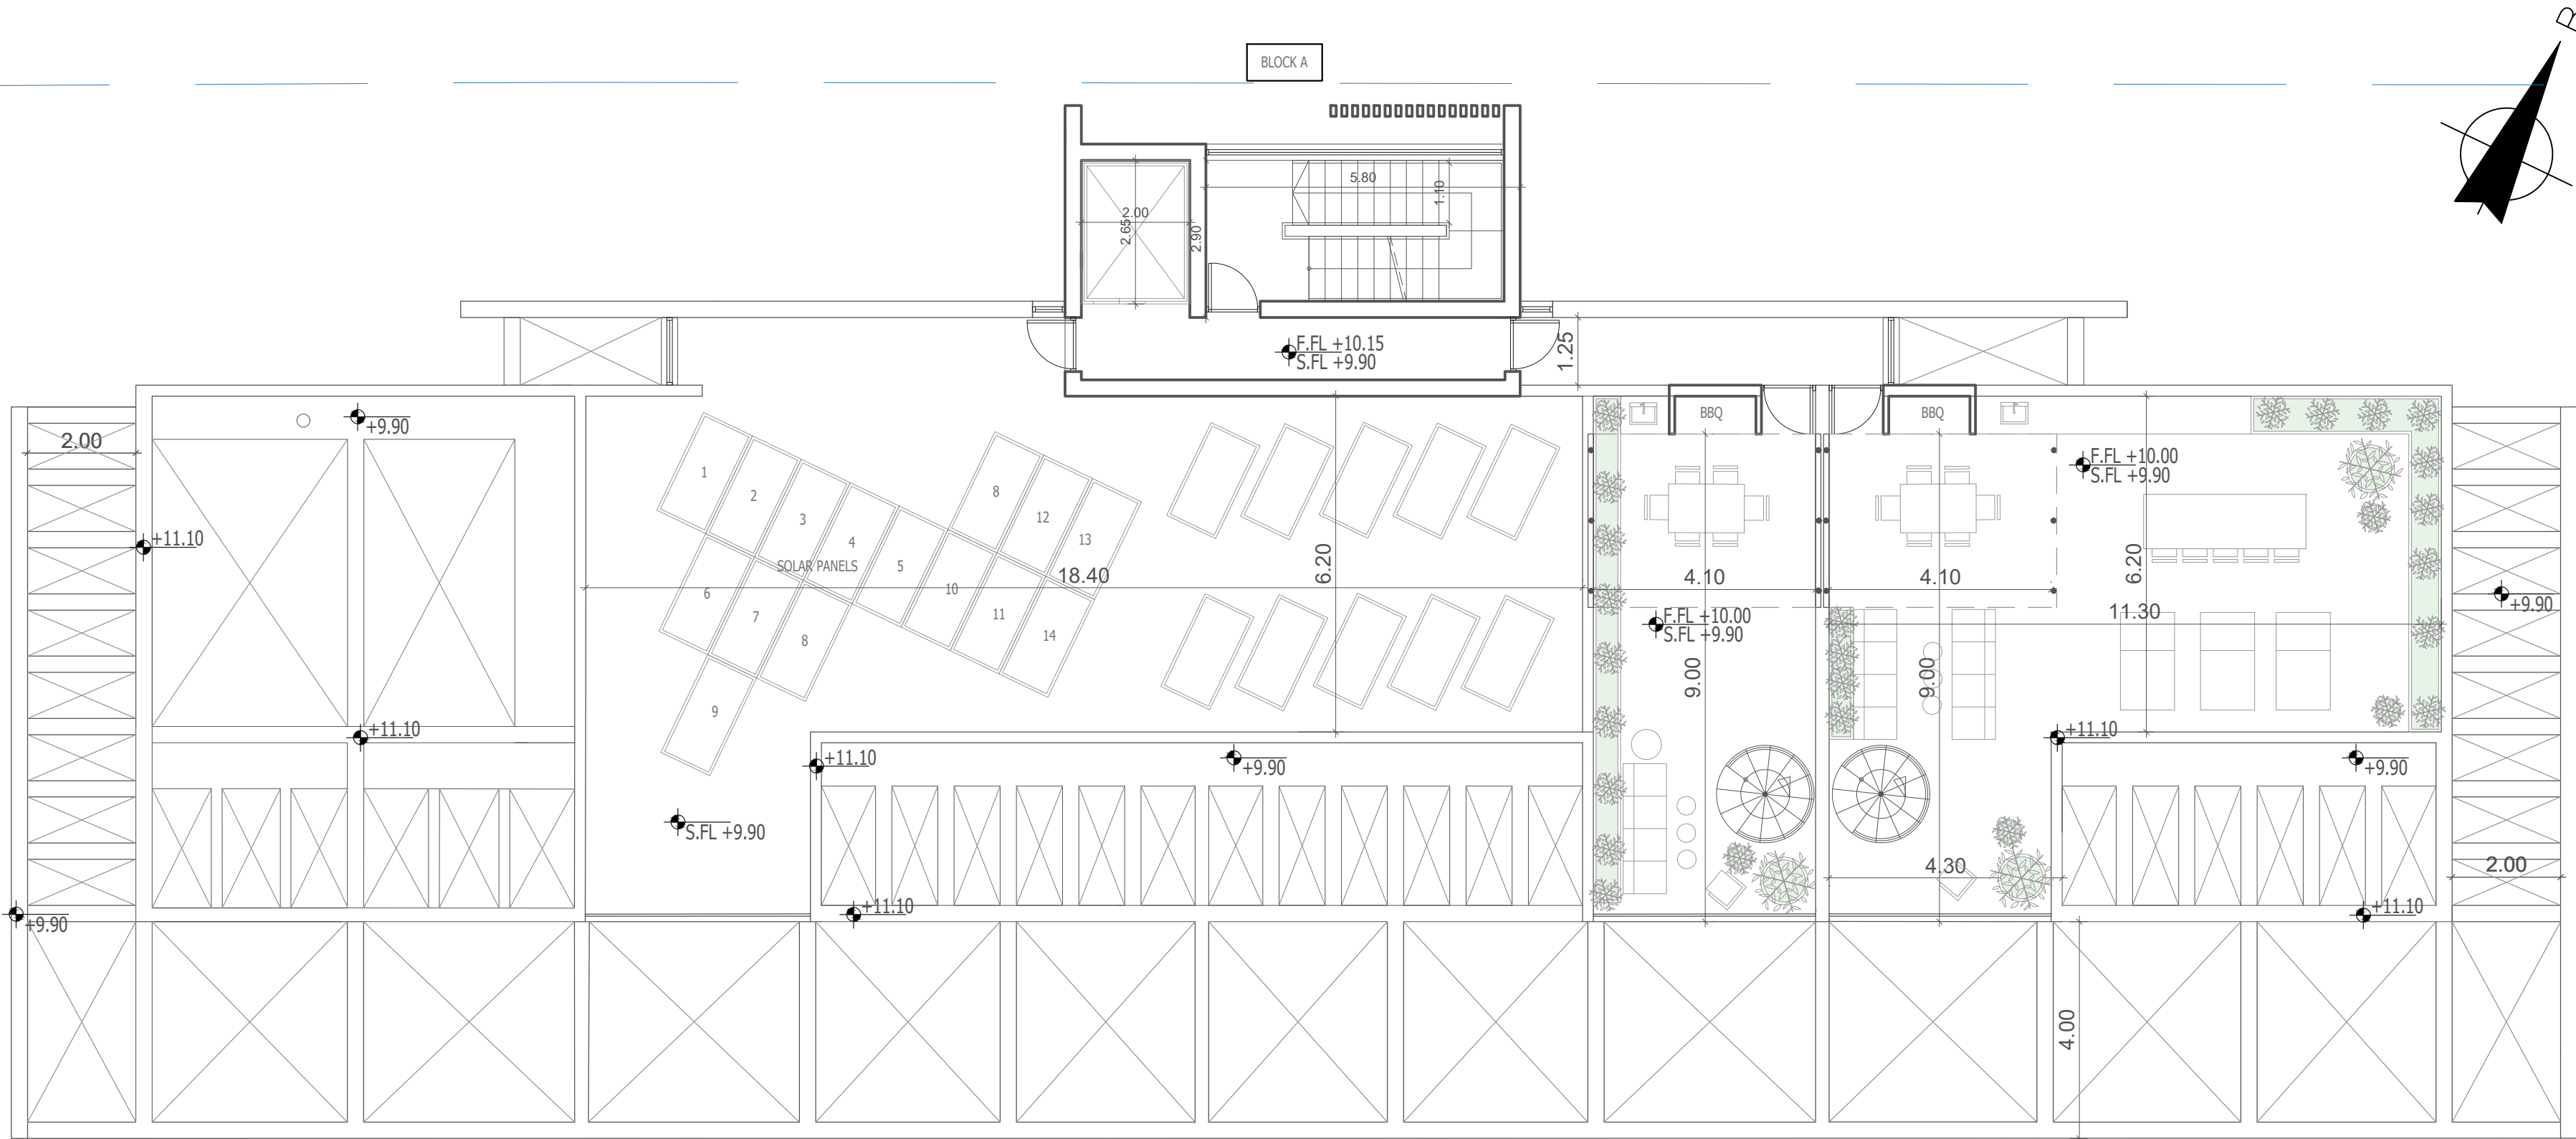

αρχιτέκτονας μηχανικός διακοσμητής

σωτήρης | **Αγαπίου** | services ltd.

Πάκου / Αιολίδα 13, γκρεμ. 002, τ.β.45117,τ.τ.7102, Αρμόλιου,μλ. 24823377, φεβ 24823378

Project: Plot 459 in Pervolia Block of Apartments		
Title: Roof Garden Plan Block A		
Date: June 2020		
Scale: 1:100	Design: M.K.	σφ.Σχεδίου: A05A
Job No: 1781-A04	Check: S.A	
Signature:		
Stamp:		

Drawn using : Autodesk Architectural Desktop 2005, S.No : 341-6941593