




ΒΟΡΙΟΔΥΤΙΚΗ ΟΨΗ

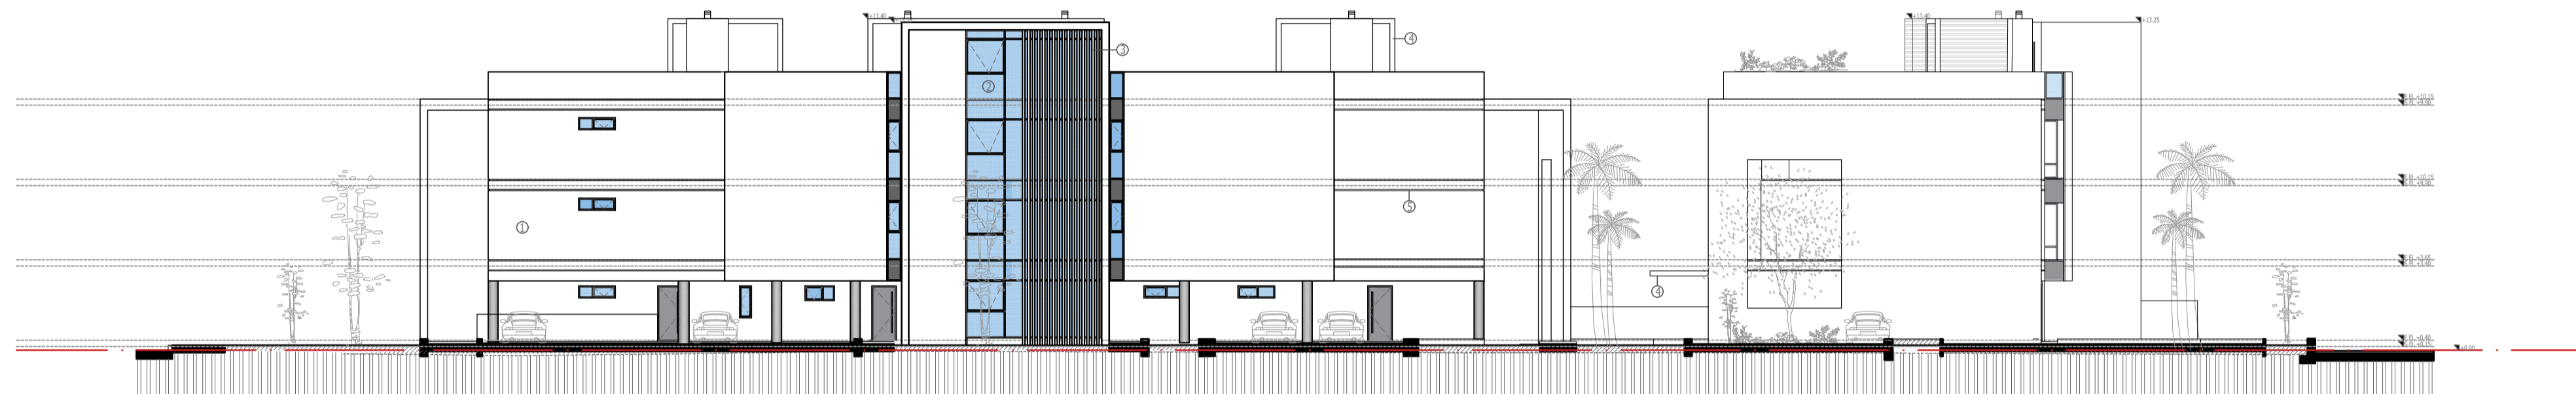

ΒΟΡΙΟΑΝΑΤΟΛΙΚΗ ΟΨΗ

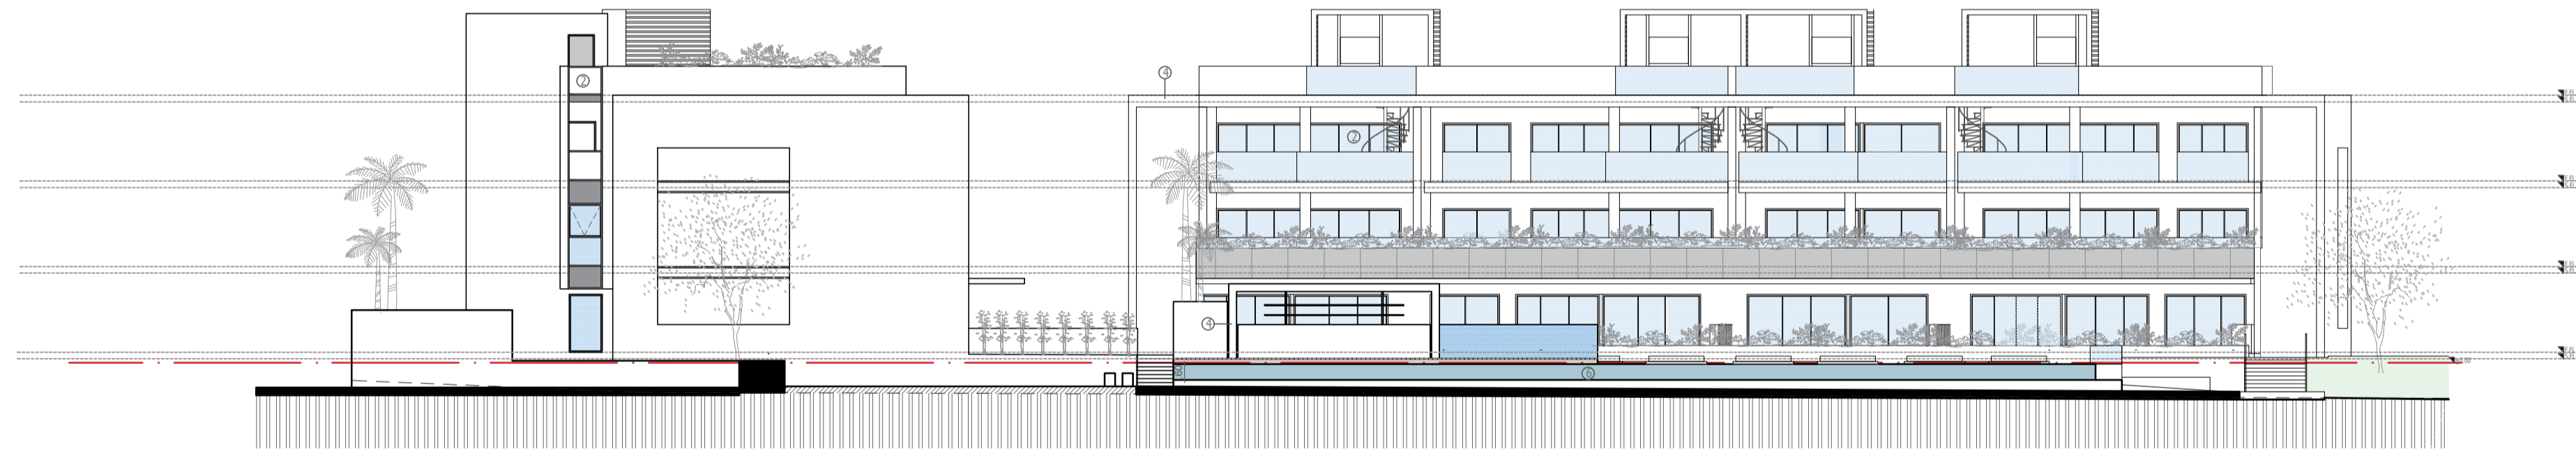

ΝΟΤΙΟΔΥΤΙΚΗ ΟΨΗ

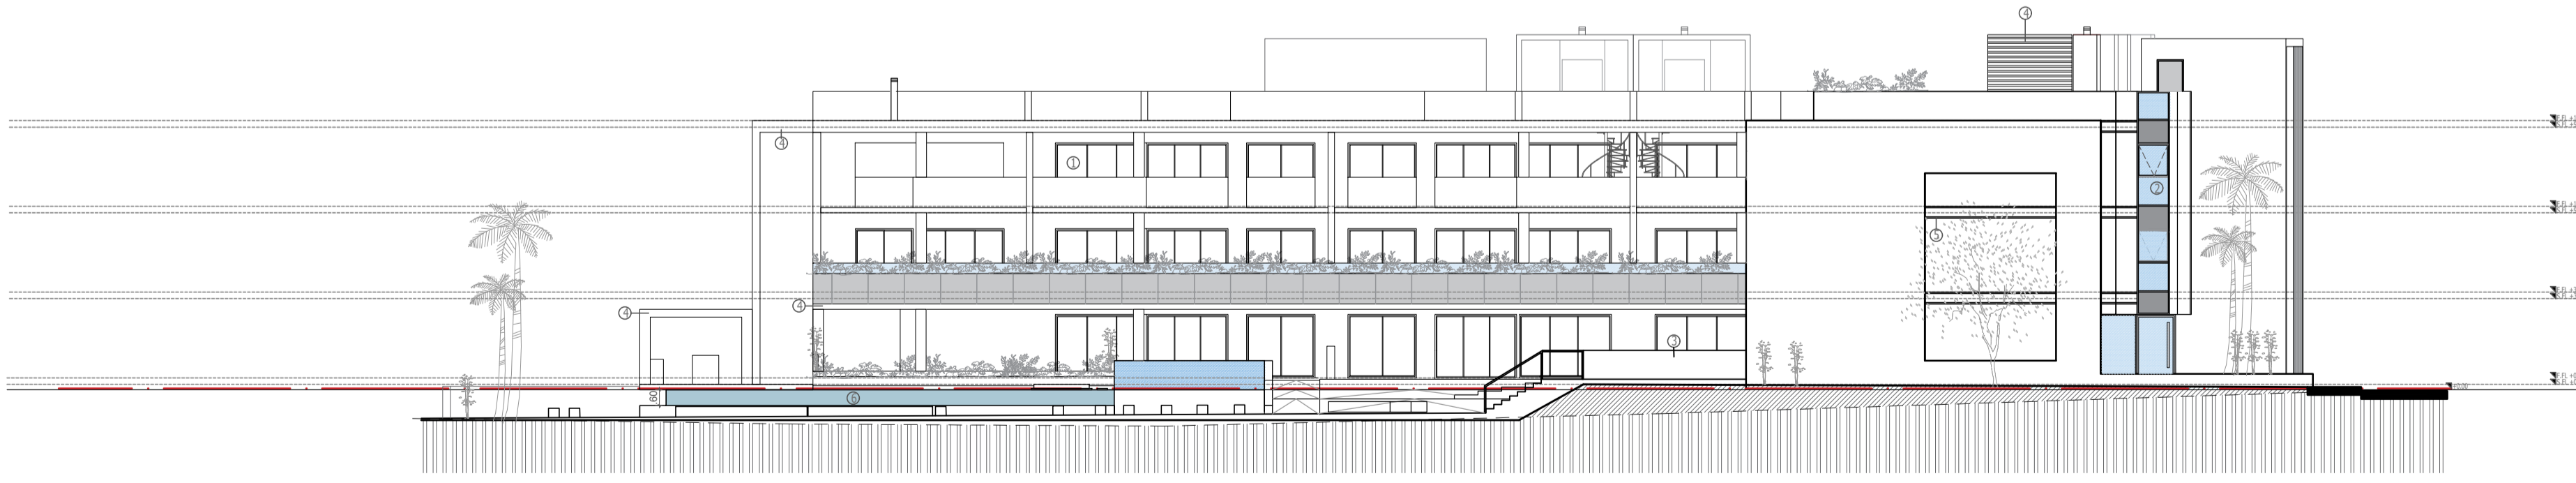

ΝΟΤΙΟΑΝΑΤΟΛΙΚΗ ΟΨΗ

ΣΗΜΕΙΩΣΕΙΣ:

- ΕΠΙΠΕΔΟ +0.00
- ΓΡΑΜΜΗ ΦΥΣΙΚΟΥ ΕΔΑΦΟΥΣ
- ▨ ΦΥΣΙΚΟ ΕΔΑΦΟΣ
- ▨ ΕΠΙΧΩΜΑΤΩΣΗ
- ▼ F.FL FINISHED FLOOR
- ▼ S.FL: SLAB FLOOR

ΥΠΟΜΝΗΜΑ:

1. ΟΛΟΚΛΗΡΩΜΕΝΟ ΣΥΣΤΗΜΑ ΘΕΡΜΟΠΡΟΣΩΠΗΣ 5CM ΠΑΧΟΥΣ ΚΑΙ ΜΠΟΓΙΑ ΕΕ. ΧΡΗΣΗΣ
2. ΚΟΥΦΩΜΑΤΑ: ΑΛΟΥΜΙΝΙΑ ΜΕ ΔΙΠΛΑ ΤΖΑΜΙΑ ΑΝΤΗΛΙΑΚΗΣ ΠΡΟΣΤΑΣΙΑΣ
3. ΚΑΘΕΤΕΣ ΜΟΡΙΝΕΣ ΑΛΟΥΜΙΝΙΟΥ
4. ΜΕΤΑΛΛΙΚΗ ΠΕΡΓΟΛΑ
5. ΛΟΥΚΙ ΠΑΧΟΥΣ 5ΕΚΤ
6. ΥΠΕΡΧΕΙΛΙΣΗ ΠΙΣΙΝΑΣ

αρχιτεκτονική υπηρεσία  
**Διανίου** services ltd.  
 Πύλου 13, 13100, Αργολίδα, Τηλ: 2423377, φάξ: 2423378

Project: Plot 459 in Pervolia  
 Block of Apartments  
 Title:  
 Elevations  
 Date: June 2020  
 Scale: 1:200  
 Design: M.K.  
 Job No: 1701-A04  
 Check: S.A.  
 Signature:  
 Stamp:

αρ.Σχεδίου  
**A07**  
 Design office: Αρκαδική Αρχιτεκτονική Θεσπρόν 2005, Σ.Με.: 741-0941093